



РОССИЙСКАЯ ФЕДЕРАЦИЯ

АДМИНИСТРАЦИЯ КУРСКОЙ ОБЛАСТИ

**КОМИТЕТ ТРАНСПОРТА И АВТОМОБИЛЬНЫХ ДОРОГ
КУРСКОЙ ОБЛАСТИ**

РАСПОРЯЖЕНИЕ

**Об установлении публичного сервитута в интересах
ОКУ «Комитет автодорог Курской области» в целях устройства
примыкания автомобильной дороги «Обоянь-Солнцево-Мантурово»-
Пристень Пристенского района Курской области к Московской
железнодорожной дороге**

«12» октября 2020 года

№ 07-19

В соответствии с пунктом 2 статьи 39.38 Земельного кодекса Российской Федерации, подпунктом 25.50 пункта 3.1. Положения о комитете транспорта и автомобильных дорог Курской области, утвержденного постановлением Губернатора Курской области от 05.03.2011 №65-пг, постановлением администрации Курского района Курской области «Об утверждении проектов планировки и проектов межевания территорий для установления границ земельных участков, предназначенных для размещения и строительства автомобильных дорог Курской области» от 21.12.2015 № 914-па, постановлением Губернатора Курской области от 25.03.2019 №110-пг, распоряжением Губернатора Курской области от 18.07.2019 №591-ргл и, рассмотрев заявление ОКУ «Комитет автодорог Курской области» от 08.10.2020 №07-3225:

1. Установить публичный сервитут на сорок девять лет в интересах областного казенного учреждения «Комитет строительства и эксплуатации автомобильных дорог Курской области» (ИНН 4629040439, ОГРН 1024600964816) в отношении земельных участков с кадастровыми номерами 46:19:090104:494, 46:19:100101:171, 46:19:100104:614, 46:19:090601:41 из состава земельного участка с кадастровым номером 46:19:000000:26, находящегося в собственности Российской Федерации, расположенного в Курской области в пределах Пристенского кадастрового района, в целях устройства примыкания автомобильной дороги «Обоянь-Солнцево-Мантурово»-Пристень Пристенского района Курской области к Московской железной дороге.

2. Утвердить границы публичного сервитута площадью 73069 кв. м согласно схеме, являющейся неотъемлемой частью настоящего распоряжения.

3. ОКУ «Комитет автодорог Курской области» (А.И. Адаму) обеспечить в срок не более пяти рабочих дней со дня издания настоящего распоряжения направление в установленном порядке копии в орган регистрации прав.

4. В течении пяти рабочих дней обеспечить размещение настоящего распоряжения на официальном сайте комитета транспорта и автомобильных дорог Курской области.

5. Контроль за исполнением настоящего распоряжения оставляю за собой.

Председатель комитета



В.А. Муравьев


Утверждена _____
 Распоряжением _____
 Комитета транспорта и _____
 автомобильных дорог Курской области
 от _____ .2020г № _____

**Схема расположения земельного участка или земельных участков на
 кадастровом плане территории**

Условный номер земельного участка _____		
Площадь земельного участка 73069 м ²		
Обозначение характерных точек границ	Координаты, м	
	X	Y
1	2	3
:(1)	-	-
1	372052.80	1334760.80
2	372045.40	1334753.90
3	372040.60	1334748.90
4	372017.70	1334725.80
5	371995.70	1334694.70
6	371979.30	1334663.10
7	371971.30	1334644.40
8	371954.30	1334606.40
9	371944.50	1334588.60
10	371917.70	1334549.20
11	371908.80	1334537.90
12	371914.90	1334522.80
13	371940.00	1334546.50
14	371961.50	1334578.10
15	371972.30	1334597.50
16	371989.60	1334636.30
17	371997.40	1334654.50
18	372012.80	1334684.20
19	372033.10	1334712.90
20	372042.40	1334722.30
1	372052.80	1334760.80
:(2)	-	-
21	371907.40	1334536.10
22	371878.00	1334498.50
23	371846.40	1334464.70
24	371809.30	1334431.90
25	371772.50	1334403.20
26	371736.50	1334379.30
27	371699.60	1334359.70
28	371660.80	1334344.00
29	371578.40	1334319.50
30	371525.40	1334309.20
31	371485.60	1334304.70
32	371459.30	1334302.90
33	371436.80	1334302.20
34	371372.60	1334302.90
35	371273.30	1334306.50
36	371156.40	1334315.10

37	371102.80	1334319.10
38	371079.70	1334319.90
39	371053.20	1334319.90
40	371019.50	1334318.00
41	370994.80	1334316.10
42	370939.90	1334310.50
43	370884.90	1334305.40
44	370796.30	1334299.20
45	370707.70	1334290.60
46	370586.90	1334275.20
47	370474.90	1334257.00
48	370360.00	1334234.70
49	370299.10	1334220.60
50	370227.80	1334201.00
51	370174.30	1334188.20
52	370119.40	1334178.10
53	370041.50	1334166.80
54	369958.70	1334159.90
55	369830.80	1334153.00
56	369795.10	1334150.50
57	369818.30	1334132.10
58	369832.00	1334133.00
59	369960.10	1334139.90
60	370043.80	1334147.00
61	370122.70	1334158.40
62	370178.50	1334168.60
63	370232.80	1334181.70
64	370304.00	1334201.20
65	370364.20	1334215.20
66	370478.40	1334237.30
67	370589.80	1334255.40
68	370710.00	1334270.70
69	370798.00	1334279.20
70	370886.60	1334285.50
71	370941.90	1334290.60
72	370996.60	1334296.20
73	371020.90	1334298.00
74	371053.80	1334299.90
75	371079.40	1334299.90
76	371101.60	1334299.10
77	371154.90	1334295.20
78	371272.20	1334286.50
79	371372.10	1334282.90
80	371437.00	1334282.20
81	371460.30	1334282.90
82	371487.40	1334284.80
83	371528.40	1334289.40
84	371583.20	1334300.00
85	371667.40	1334325.10
86	371708.10	1334341.50
87	371713.10	1334344.20
88	371914.90	1334522.80
21	371907.40	1334536.10

:(3)	-	-
89	368282.60	1334231.70
90	368218.60	1334235.80
91	368129.90	1334238.60
92	368025.50	1334238.80
93	367961.10	1334239.80
94	367906.90	1334242.20
95	367876.60	1334244.40
96	367864.50	1334245.20
97	367835.00	1334249.10
98	367818.30	1334252.20
99	367791.80	1334258.80
100	367744.00	1334274.00
101	367710.00	1334285.60
102	367665.10	1334304.20
103	367571.30	1334347.10
104	367431.00	1334412.40
105	367401.10	1334428.40
106	367365.70	1334449.00
107	367288.30	1334496.70
108	367185.20	1334559.70
109	367161.30	1334574.00
110	367160.80	1334612.00
111	367140.80	1334611.70
112	367141.10	1334586.10
113	367129.80	1334592.90
114	367073.80	1334626.50
115	367043.70	1334645.00
116	366983.30	1334681.90
117	366803.30	1334789.80
118	366846.30	1334739.30
119	366848.90	1334739.10
120	366972.90	1334664.80
121	367013.90	1334639.80
122	367119.50	1334575.70
123	367138.20	1334564.60
124	367135.20	1334550.80
125	367152.80	1334539.70
126	367156.30	1334553.70
127	367174.90	1334542.60
128	367277.80	1334479.60
129	367355.50	1334431.90
130	367389.40	1334412.10
131	367408.50	1334409.30
132	367563.30	1334337.00
133	367726.30	1334265.80
134	367876.00	1334227.50
135	368044.20	1334218.40
136	368129.60	1334218.60
137	368217.70	1334215.80
138	368235.20	1334214.70
89	368282.60	1334231.70

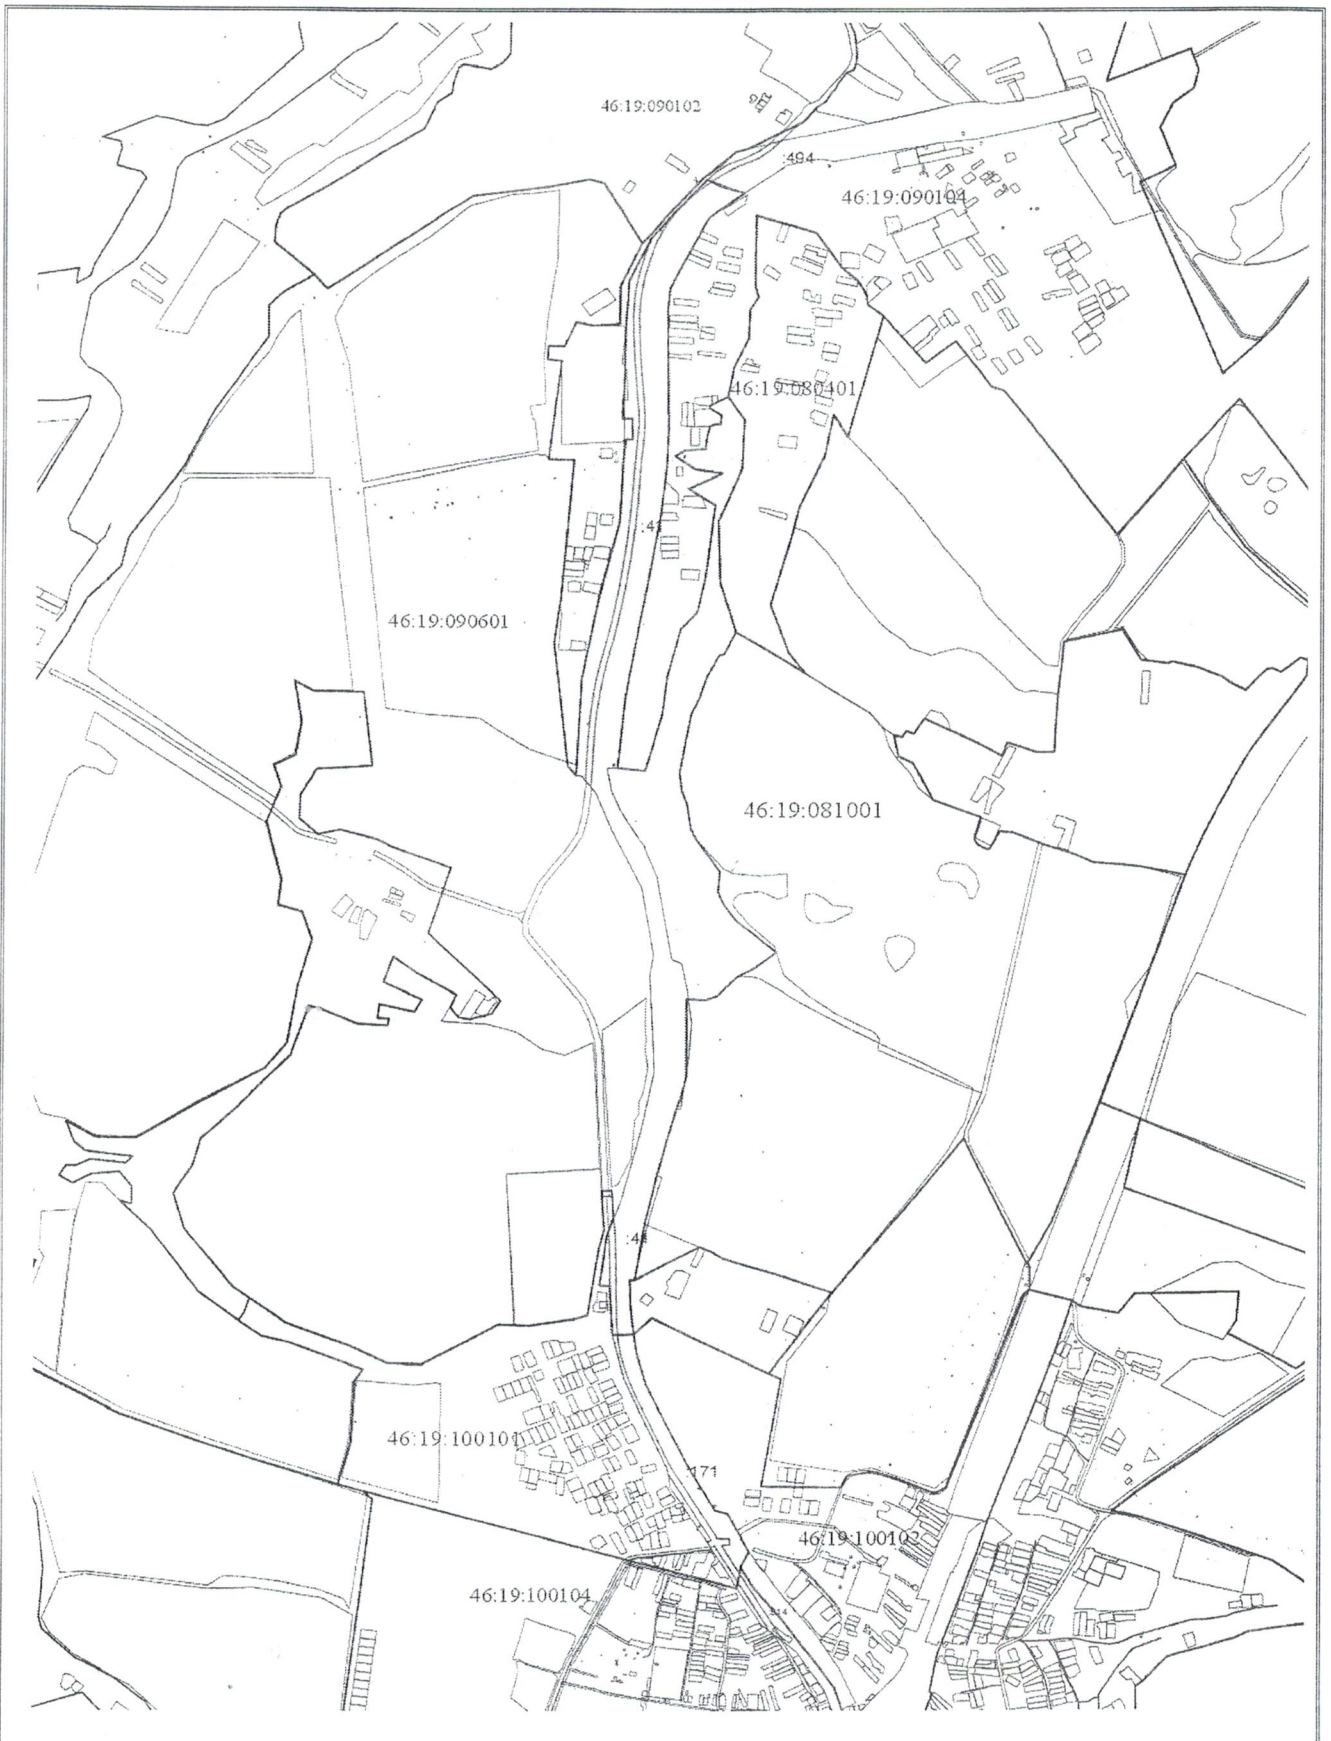

Система координат: МСК-46, зона1
Масштаб 1:20000

Условные обозначения:

- - граница образуемого земельного участка
- - граница учтенного земельного участка
- - граница кадастрового квартала